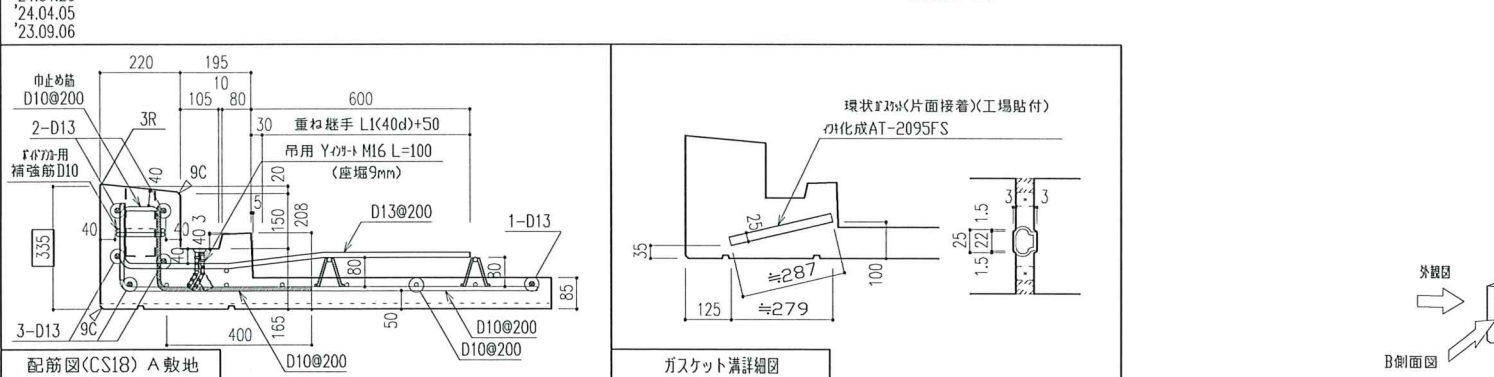
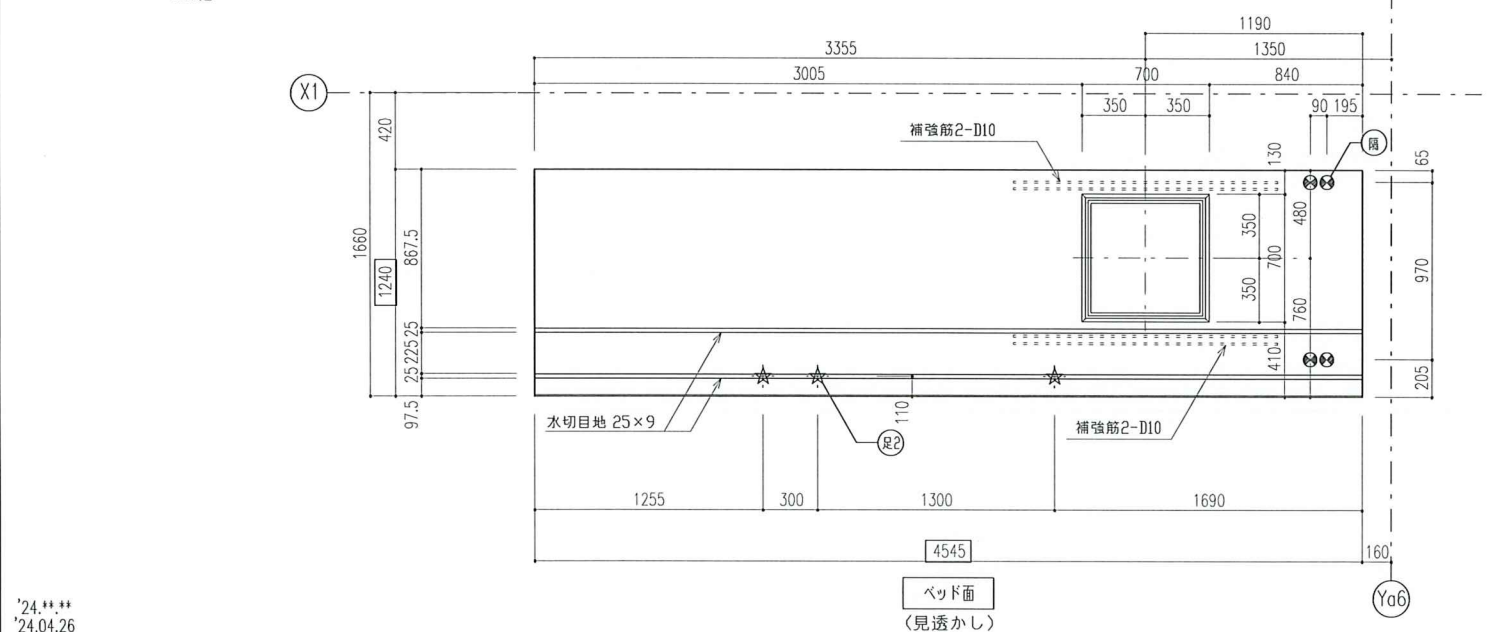
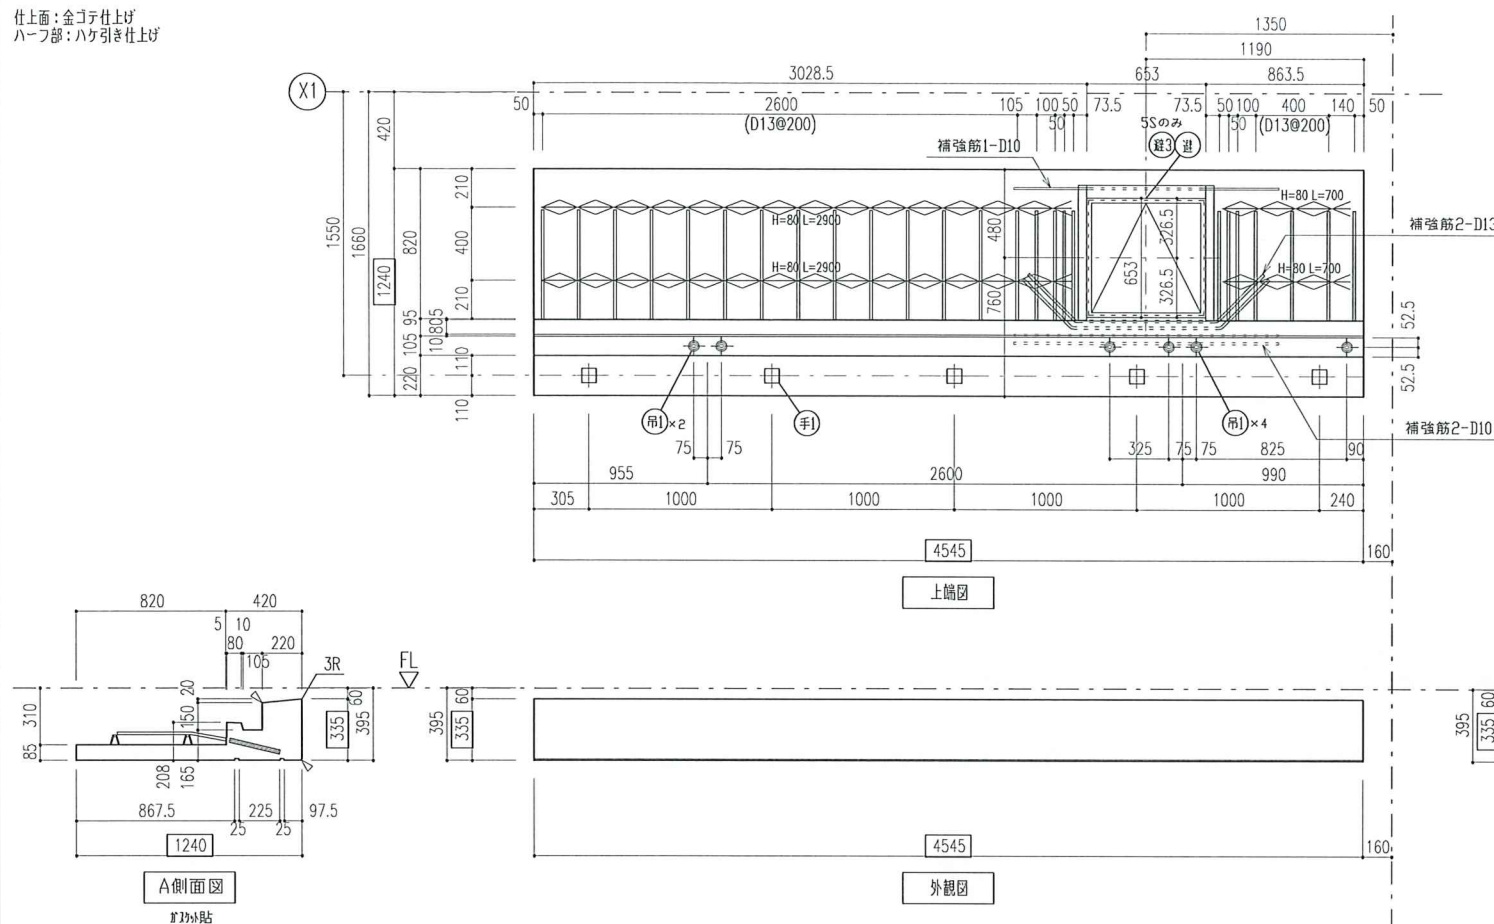
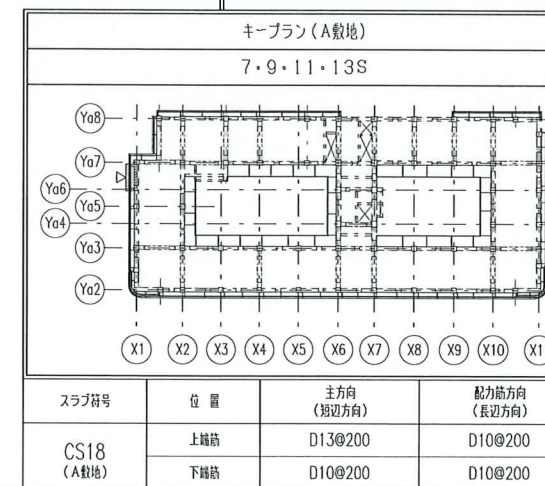
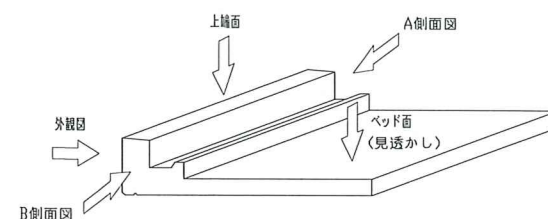


仕上面：金ゴテ仕上げ
ハーフ部：ハケ引き仕上げ

[illegible]

※二次落下防止用インサートは、
吊1インサートと兼用する。

[illegible]

作 装 所	SCALE A1: 1/20 A3: 1/40	工 事 名 町町東地区第一種市街地再開発事業 施設建築物本体内工事（A敷地 住宅棟）	図面番号 5ABS05
	DATE 2023.09.06	図 面 名 バルコニー・P・C製品図	図 章 名