



仕上面：金コテ仕上げ
ハーフ部：ハケ引き仕上げ

※二次落下防止用インサートは、
吊1インサートと兼用する。

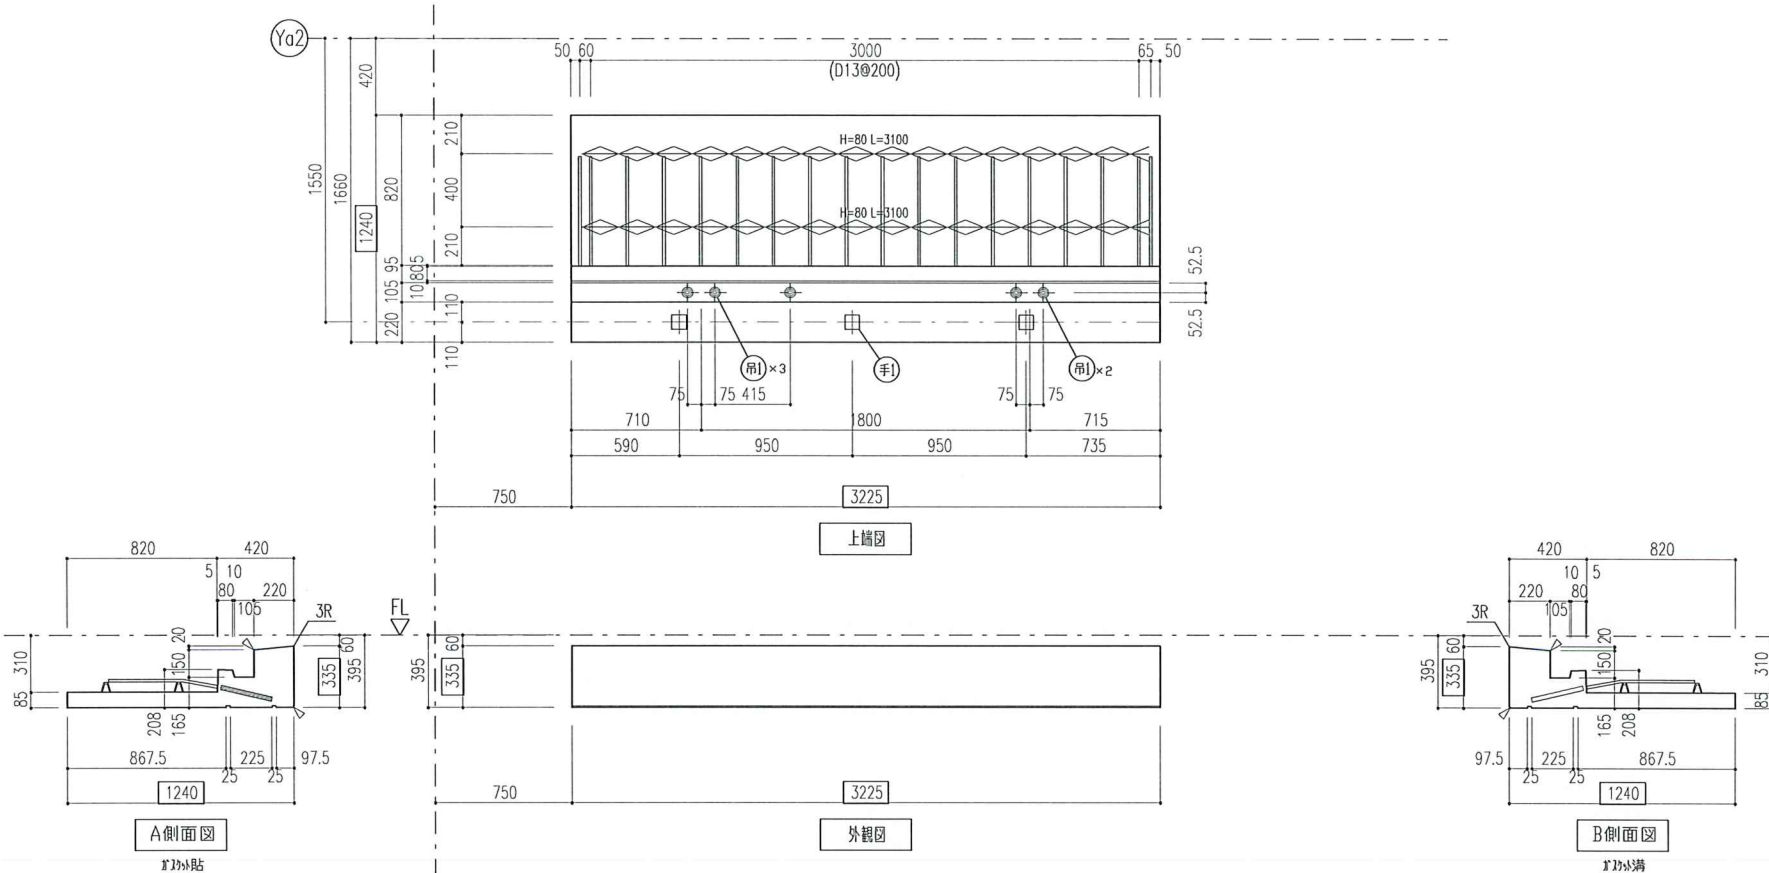


24.04.26
24.04.05
23.09.06

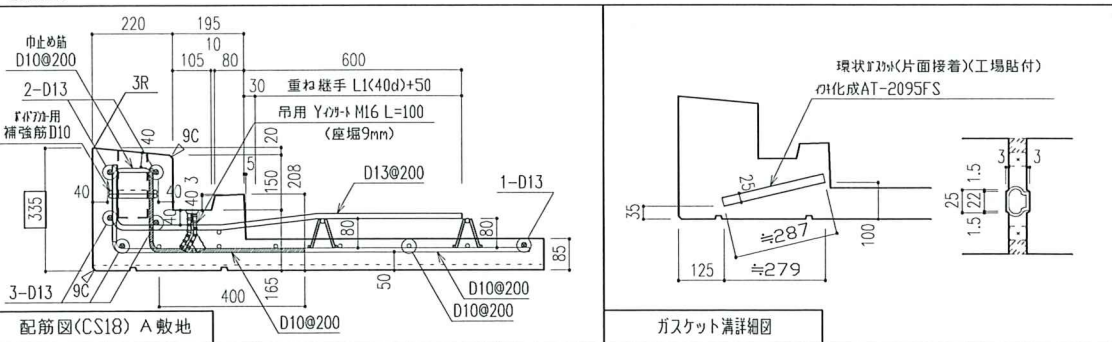

配筋図(CS18) A敷地


訂正事項

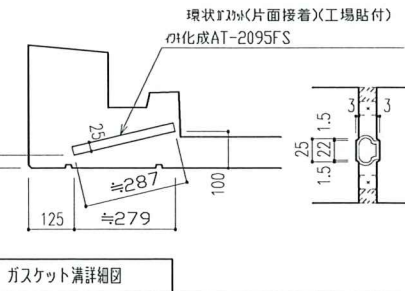

ガスケット溝詳細図



管理文書

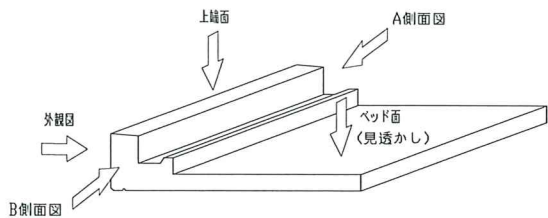

トヨタT&S建設株式会社

株式会社 佐藤総合計画

① 板 名				製品品質検査表			
6ABS29	8ABS29	10ABS29	12ABS29	製品記号			
				製造年月日 年 月 日			
合 計 4				フイン-ベッケン -			
(備考) 打設前中間検査				工 程 打設前中間検査			
検査項目				検査項目			
先付部品取付状況				先付部品取付状況			
部材重量				部材重量			
1.36 t/p (CON0.57m3)				1.36 t/p (CON0.57m3)			
鉄筋仕様				鉄筋仕様			
D10・D13				SD295			
コンクリート強度				コンクリート強度			
FC30				FC30			
埋込部品一覧表				埋込部品一覧表			
注) 吊1、脱1、ガスケット以外は支給品				注) 吊1、脱1、ガスケット以外は支給品			
記号	図形	名 称	数 量	記号	図形	名 称	数 量
(吊1)	+	M16 Y-INS L=100(座堀9)	5	(吊1)	+	M16 Y-INS L=100(座堀9)	5
(吊1)	+	M16 D-INS L=100(座堀19)		(吊1)	+	M16 D-INS L=100(座堀19)	
(吊2)	☆	W1/2 P-INS L=40(座堀なし)	2	(吊2)	☆	W1/2 P-INS L=40(座堀なし)	2
(吊1)	+	F4777 (AL) 88×88(L=200)	3	(吊1)	+	F4777 (AL) 88×88(L=200)	3
(吊1)	△	V3/8 P-INS L=30(座堀なし) (SUS)		(吊1)	△	V3/8 P-INS L=30(座堀なし) (SUS)	
(吊2)	+	M10 P-INS L=30(座堀なし) (電気垂鉛メッキ)		(吊2)	+	M10 P-INS L=30(座堀なし) (電気垂鉛メッキ)	
(吊1)	+	ドワイヤ RCK-3075		(吊1)	+	ドワイヤ RCK-3075	
(吊2)	○	ボナ VU150(165) L=240		(吊2)	○	ボナ VU150(165) L=240	
(吊3)	+	避難ハッチ(クスカール) SPC III6.00-109(支給品)		(吊3)	+	避難ハッチ(クスカール) SPC III6.00-109(支給品)	
(吊3)	+	工事用ELV用(奇数階のみ) M20 D-INS L=100(座堀19)		(吊3)	+	工事用ELV用(奇数階のみ) M20 D-INS L=100(座堀19)	
(吊3)	+	ドラコ用リフト M8 P-INS L=30 SUS(座堀なし)	4	(吊3)	+	ドラコ用リフト M8 P-INS L=30 SUS(座堀なし)	4
特記事項				特記事項			
フルPCaの製品寸法、断面形状について、 辺長、部材厚のマイナスは許容しない				フルPCaの製品寸法、断面形状について、 辺長、部材厚のマイナスは許容しない			
製品検査年月日 年 月 日				製品検査年月日 年 月 日			
工 程 製品検査				工 程 製品検査			
検査項目				検査項目			
製品記号マーキング				製品記号マーキング			
表面の仕上げ				表面の仕上げ			
ひび割れ				ひび割れ			
欠け				欠け			
豆板				豆板			
気泡				気泡			
表面の傷・汚れ				表面の傷・汚れ			
辺長(±5)				辺長(±5)			
板厚(3)				板厚(3)			
ねじれ・そり(5)				ねじれ・そり(5)			
面の凹凸(5)				面の凹凸(5)			
曲がり(5)				曲がり(5)			
対角線長差(5)				対角線長差(5)			
接合金物(±5)				接合金物(±5)			
先付部品(±10)				先付部品(±10)			
判定 1.合格 2.不合格				判定 1.合格 2.不合格			
出荷前検査年月日 年 月 日				出荷前検査年月日 年 月 日			
工 程 出荷前検査				工 程 出荷前検査			
検査項目				検査項目			
表示				表示			
ひび割れ・欠け・変形				ひび割れ・欠け・変形			
金物・部品等状態				金物・部品等状態			
判定 1.合格 2.不合格				判定 1.合格 2.不合格			
最終確認				最終確認			
品質管理G 責任者				品質管理G 責任者			
補修欄				補修欄			
スラブ符号				スラブ符号			
位置				位置			
主方向(短辺方向)				主方向(短辺方向)			
配筋方向(長辺方向)				配筋方向(長辺方向)			
CS18 (A敷地)				CS18 (A敷地)			
上端筋				上端筋			
下端筋				下端筋			
SCALE A1: 1/20 A3: 1/40				SCALE A1: 1/20 A3: 1/40			
DATE 2024.04.26				DATE 2024.04.26			
団町東地区第一種市街地再開発事業 施設建築物本体工事(A敷地 住宅棟)				団町東地区第一種市街地再開発事業 施設建築物本体工事(A敷地 住宅棟)			
バルコニーPCa製品図				バルコニーPCa製品図			
図番 5ABS29A				図番 5ABS29A			