



仕上面：金ゴテ仕上げ
ハーフ部：ハケ引き仕上げ

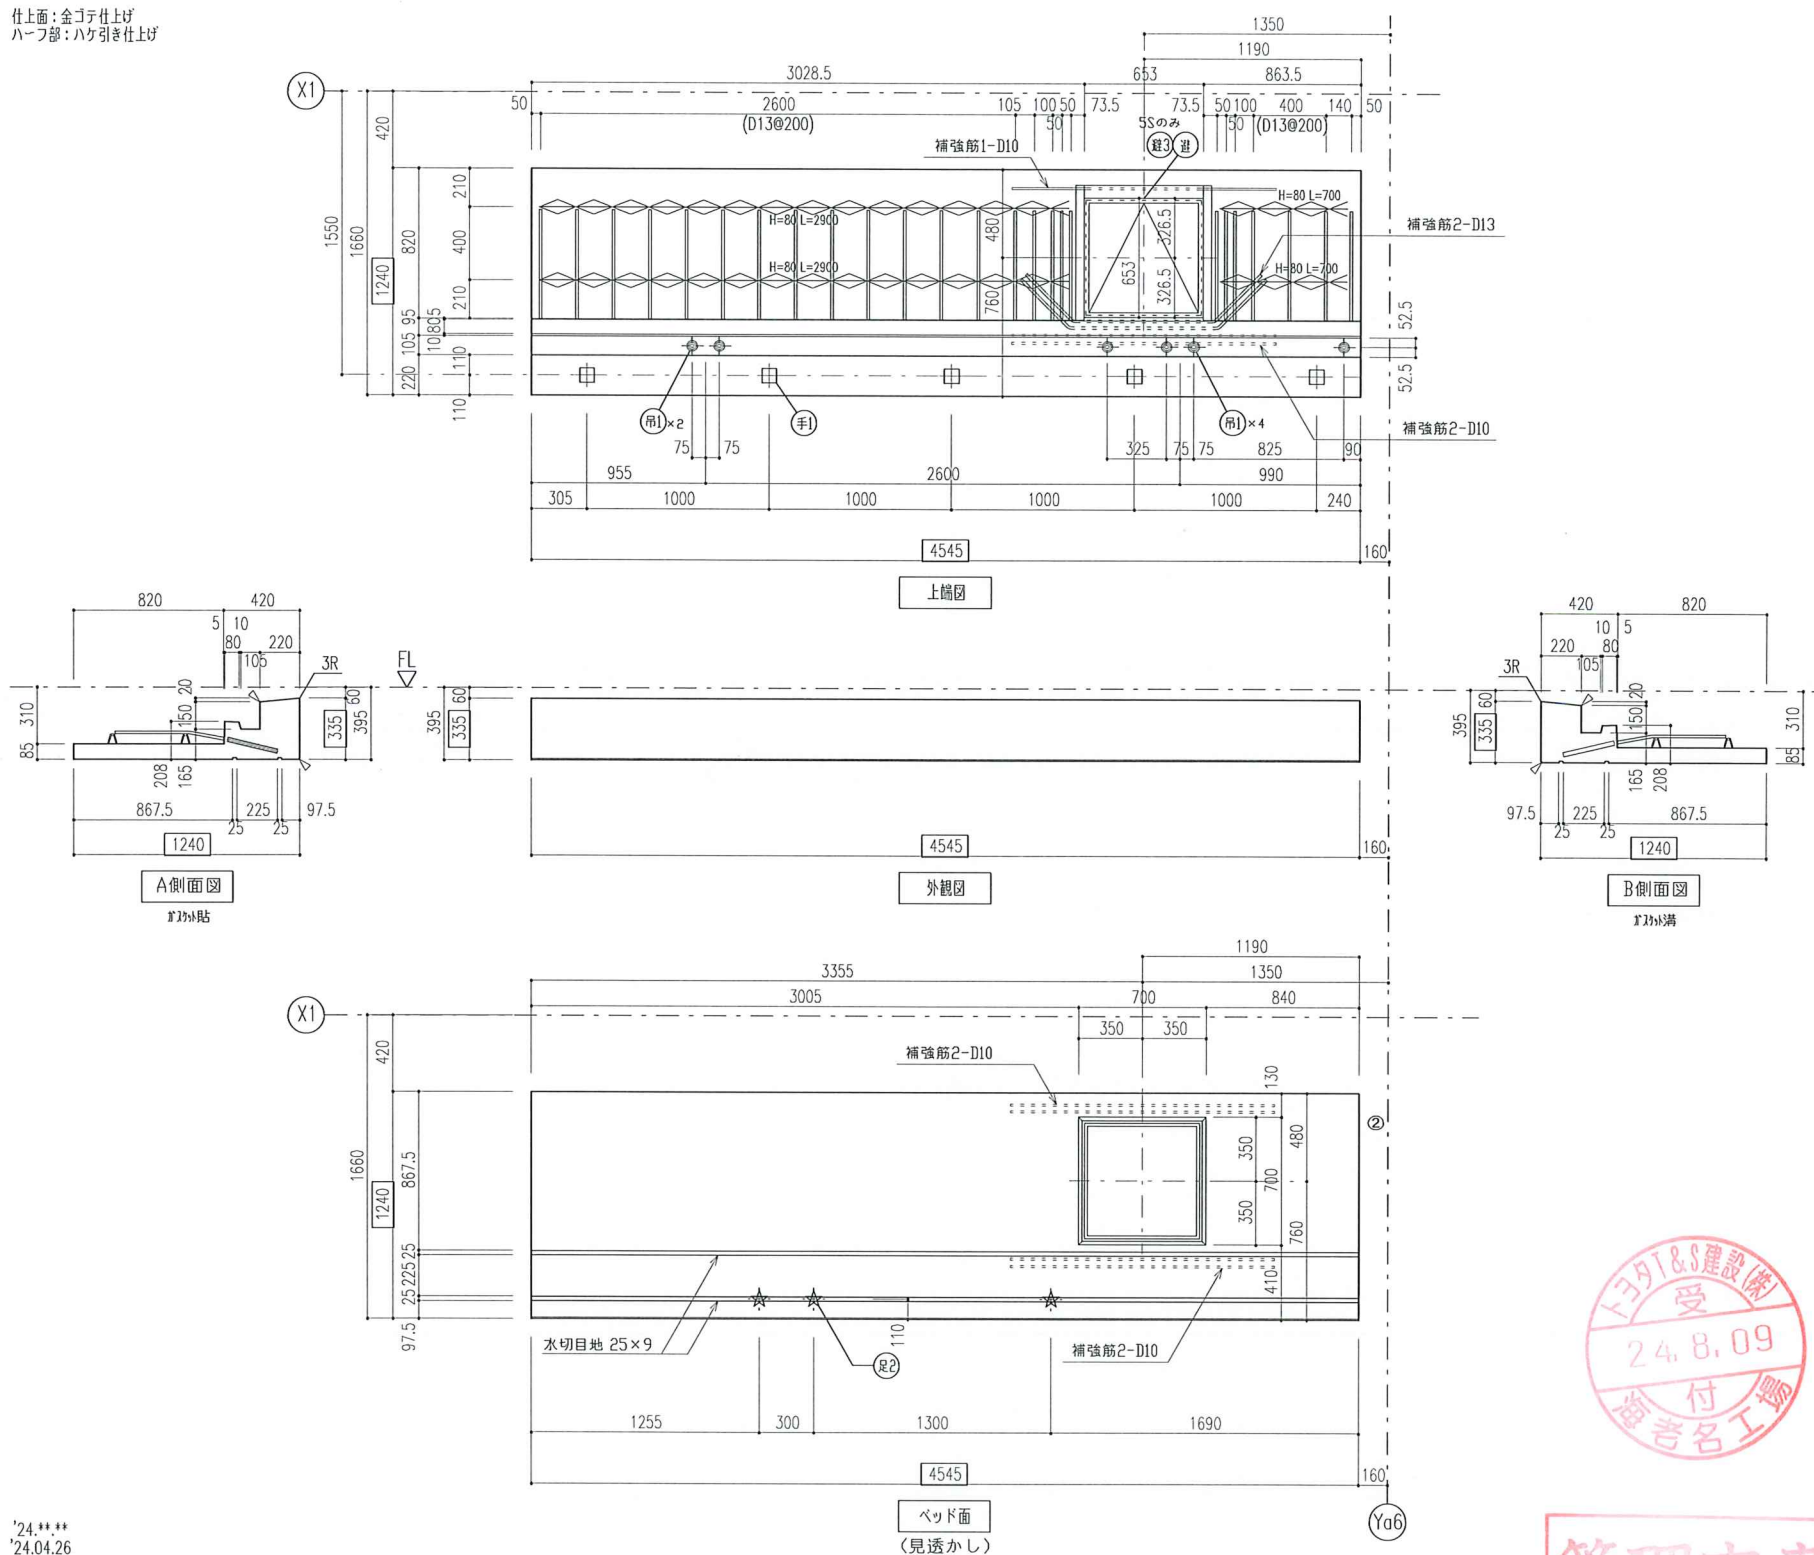

'24.04.05
'24.04.06
'24.04.07
'24.04.08

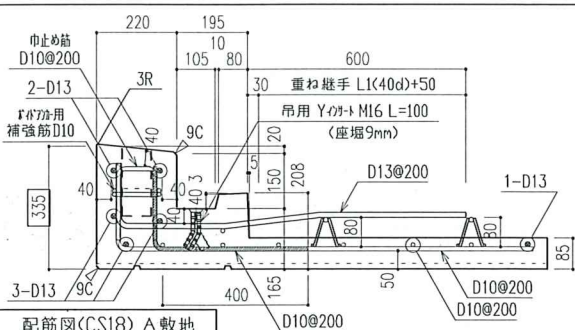

①24.06.05	SS避難ハッチ品番変更
②24.07.16	隔て板インサート無し


トヨタT&S建設株式会社

※二次落下防止用インサートは、
吊1インサートと兼用する。

SABS05のみ⇒



管理文書

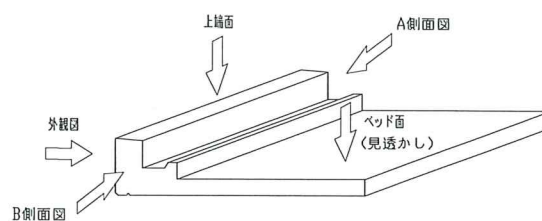

板名				製品品質検査表			
SABS05				製品記号			
				製造年月日 年 月 日			
				ライン・ベッケン			
合計 1				打設前中間検査			
(備考) 打設前中間検査				検査項目			
検査項目				方法			
先付部品取付状況				目視			
コンクリート打設前				検査項目			
型枠				方法			
打設後				目視			
判定				1.合格 2.不合格			
製品検査年月日 年 月 日				製品検査			
工程				検査項目			
仕上り後				方法			
製品検査				目視			
判定				1.合格 2.不合格			
出荷前検査年月日 年 月 日				出荷前検査			
最終確認				検査項目			
表示				目視			
ひび割れ・欠け・変形				目視			
金物・部品等状態				目視			
判定				1.合格 2.不合格			
総合判定				品質管理G 責任者			
1.合格 2.不合格							
補修欄							
スラブ符号				位置			
CS18 (A敷地)				主方向 (短辺方向)			
				配筋方向 (長辺方向)			
				D13@200			
				D10@200			
スケール				A1: 1/20			
A3: 1/40				I 町			
DATE				2023.09.06			
株式会社 佐藤総合計画				作業所			
町田東地区第一種市街地再開発事業				施設建築物本体工事 (A敷地 住宅棟)			
バルコニーPCa製品図				製品番号			
				5ABS05AA			