
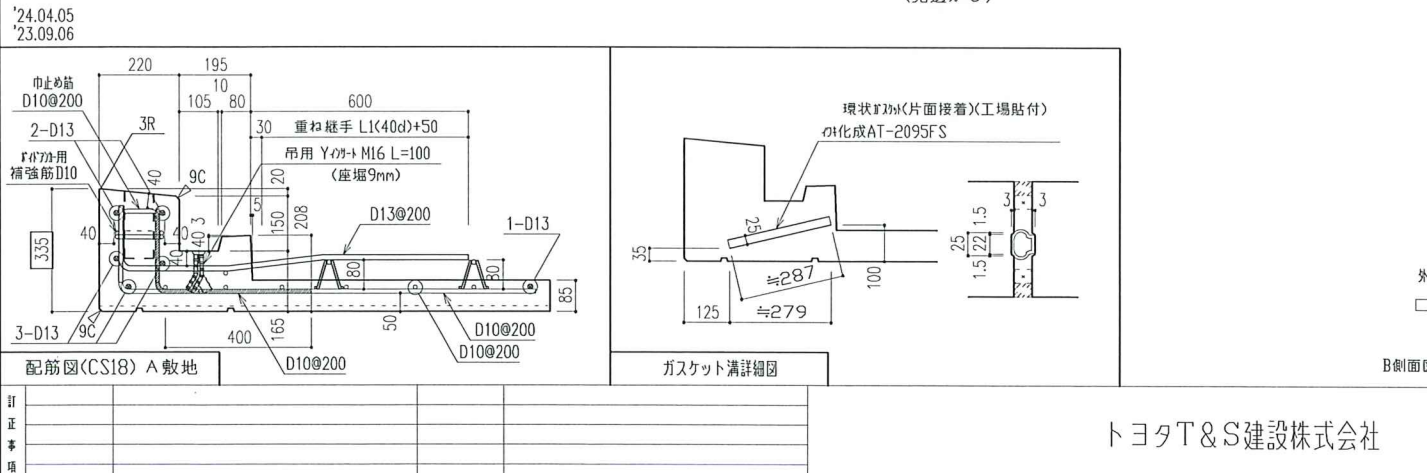
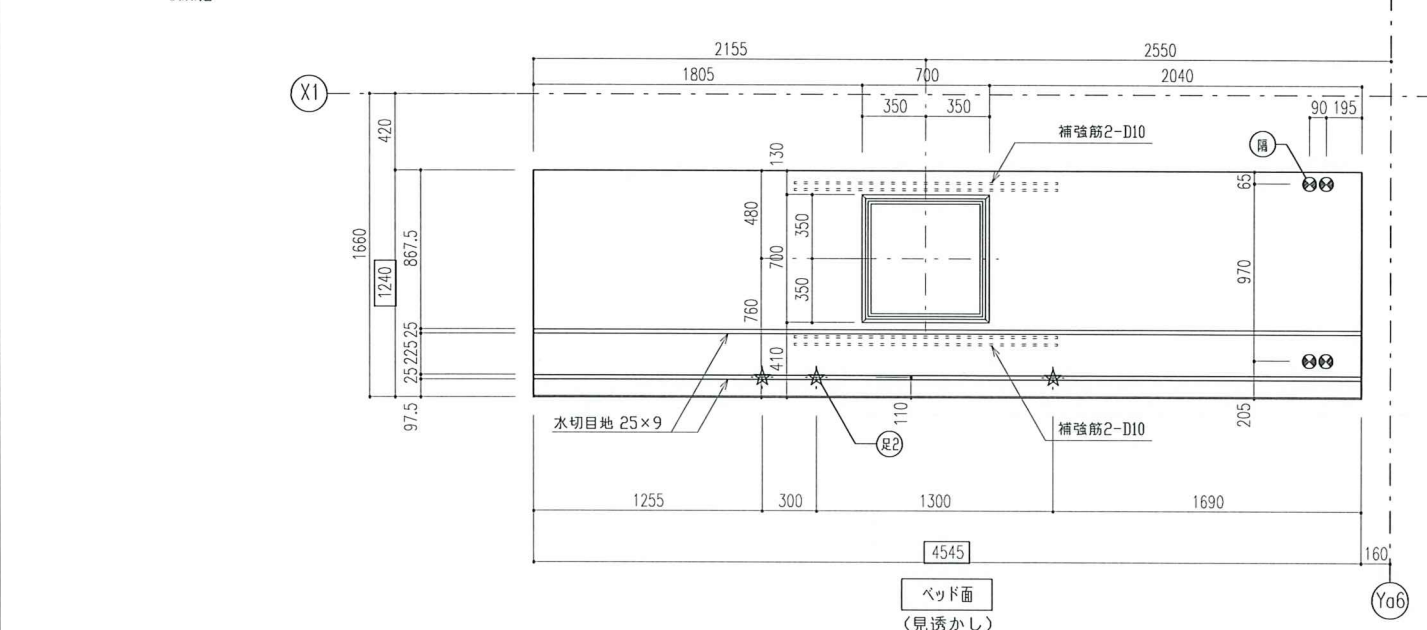
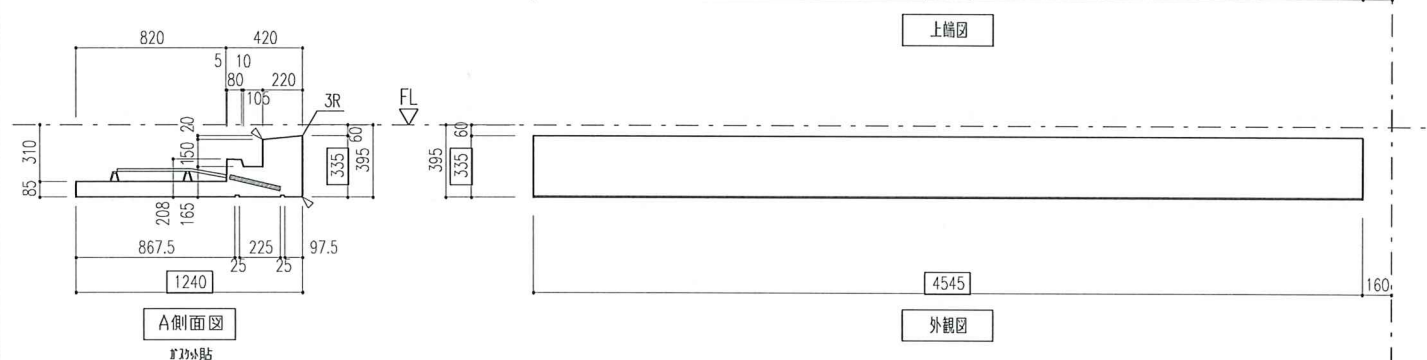


仕上面：金ゴテ仕上げ
ハーフ部：ハケ引き仕上げ

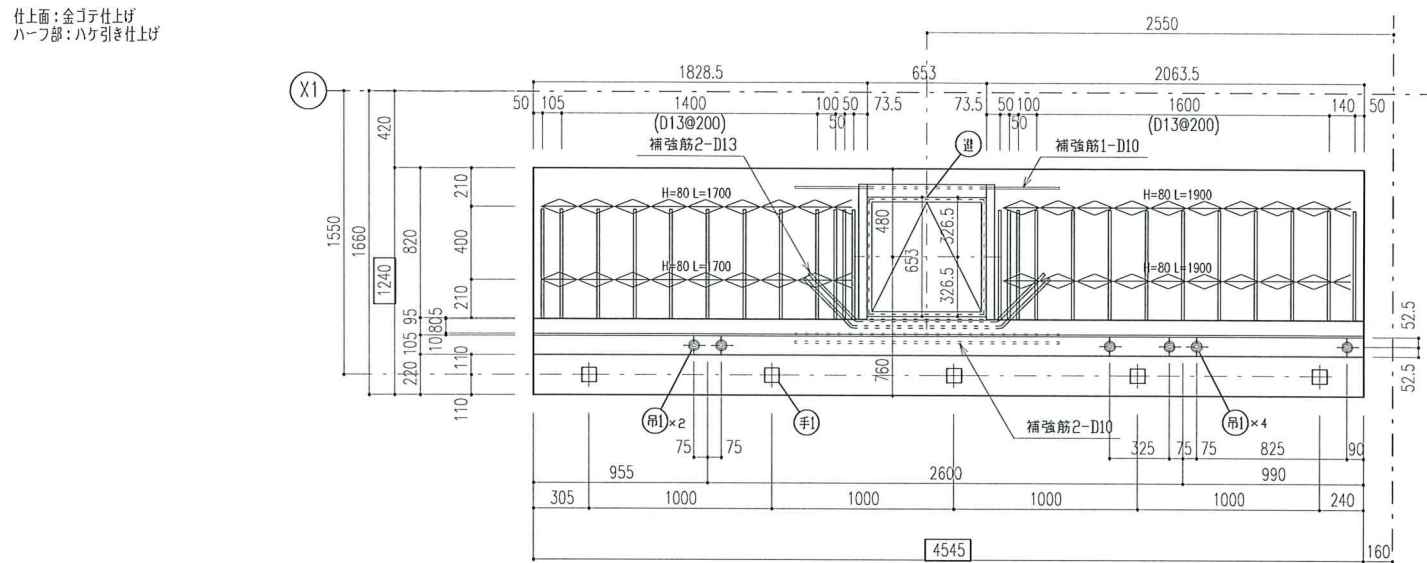

※二次落下防止用インサートは、
吊1インサートと兼用する。

板 名

6ABS05

8ABS05

10ABS05

12ABS05

合 計

4

(備考)

打設前中間検査

検査項目

方法

検査

再検査

先付部品取付状況

目視

部材重量

1.93 t/p (CON0.90m3)

鉄筋仕様

D10・D13

SD295

コンクリート強度

FC30

埋込部品一覧表

注) 吊I、脱I、ガスケット以外は支給品

記号

図形

名 称

数量

吊I

⊙

M16 Y-INS L=100(座堀9)

6

脱I

◎

M16 U-INS L=100(座堀19)

R2

☆

W1/2 P-INS L=40(座堀なし)

3

手I

⊕

F470A-(AL)
88×88(L=200)

5

本I

△

V3/8 P-INS L=30(座堀なし)
(SUS)

本2

●

M10 P-INS L=30(座堀なし)
(電気垂鉛メッキ)

H

□

F470A RCK-3075

2

○

Mマ WJ150(165) L=240

退

避難ハッチ(クスカール)
SPC III600-109(支給品)

1

開

⊗

P-ひの用のポスト
M8 P-INS L=30 SUS(座堀なし)

4

特記事項

フルPCαの製品寸法、断面形状について、
辺長、部材厚のマイナスは許容しない

製品記号

製造年月日

年

月

日

ライン・ピッケン

-

工程

打設前中間検査

コンクリート打設前

型 枠

打設後

判定

1,合格 2,不合格

検査員

製品検査年月日

年

月

日

工程

製品検査

仕 上 げ 後

製 品

判定

1,合格 2,不合格

検査員

出荷前検査年月日

年

月

日

工程

出荷前検査

最終確認

判定

1,合格 2,不合格

検査員

総合判定


1,合格 2,不合格

品質管理
責任者

補修欄

キープラン(A敷地)

6・8・10・12S

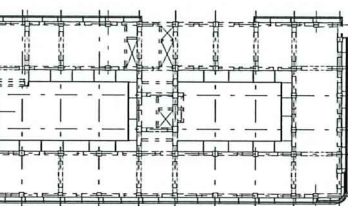

X3

X4

X5

X6

X7

X8

X9

X10

X11

主方向
(短辺方向)

配力筋方向
(長辺方向)

D13@200

D10@200

D10@200

D10@200

SCALE
A1: 1/20
A3: 1/40

DATE
2023.09.06

町東地区第一種市街地再開発事業
施設建築物本体工事(A敷地 住宅棟)

バルコニーPCα製品団


品質管理
責任者

8ABS05A

RKB-7

24.8.09

管理文書

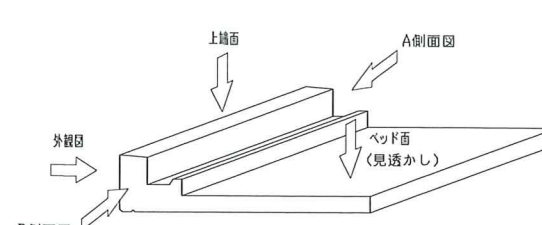

トヨタT&S建設株式会社

株式会社 佐藤総合計画

所 製 作

SCALE
A1 : 1/20

I	田町東地区第一種市街地再開発事業
---	------------------

施設建築物本体工事（

ハルコニ-PCa製品

F-0002-08様式 1 【00版】

240809【**国町A**】5-13S(5-25あり)バルコニー承認図