





仕上面：金ゴテ仕上げ
ハーフ部：ハケ引き仕上げ

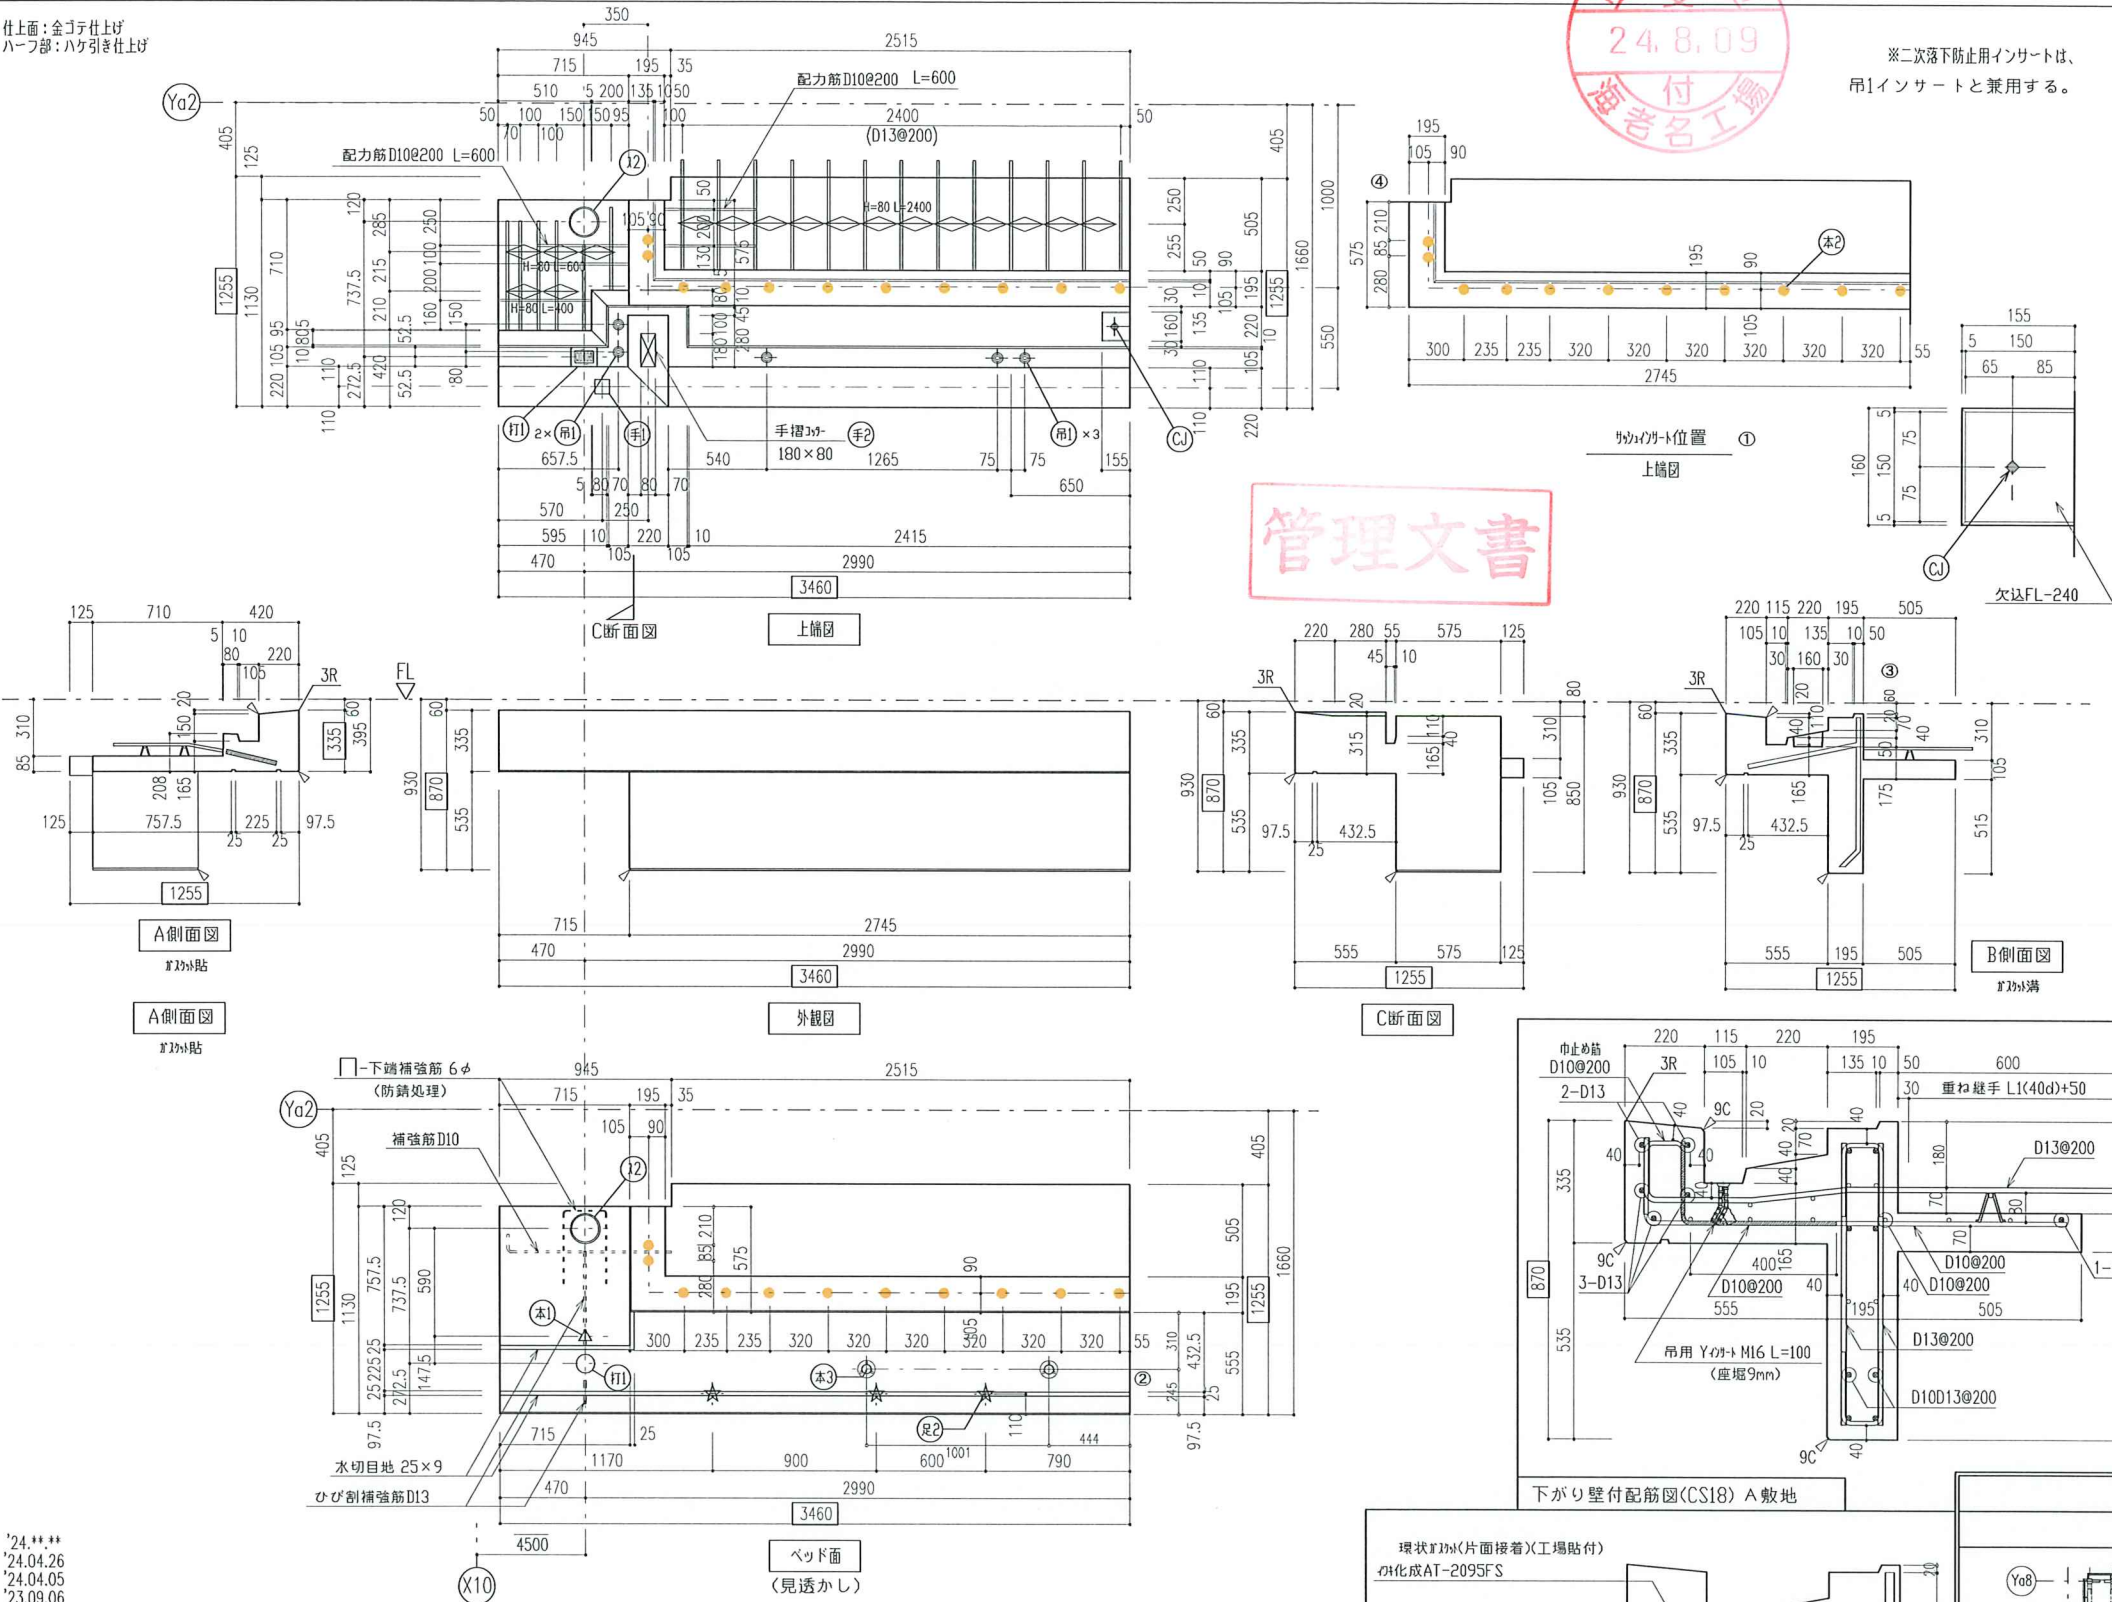

24.04.26
24.04.05
23.09.06

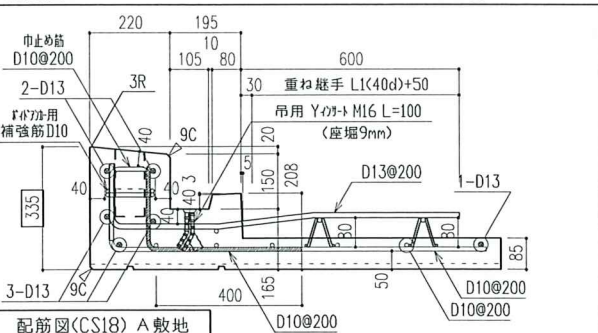

- ①24.04.26 引込み用ヒート
②24.07.16 ガラス交換用インサート追加
③24.07.22 立上り寸法変更
④24.07.30 サッシュINS追加

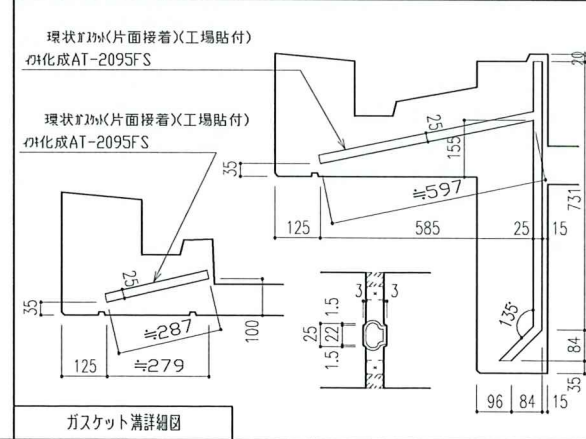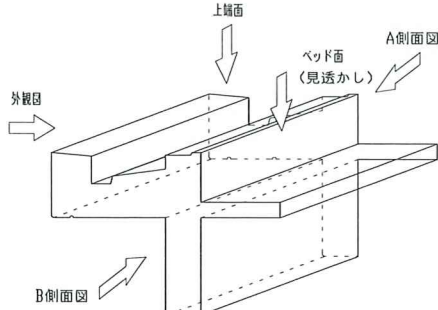


株式会社 佐藤総合計画

トヨタT&S建設株式会社

※二次落下防止用インサートは、
吊1インサートと兼用する。

24.8.09
付
名
工
場

管理文書

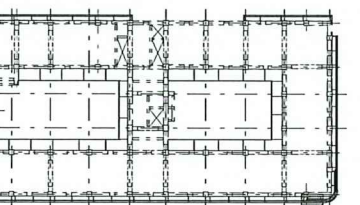板 名					製 品 品 質 検 査 表														
6ABS32	7ABS32	8ABS32	9ABS32	10ABS32	製品記号														
11ABS32	12ABS32	13ABS32	14ABS32	15ABS32	製造年月日 年 月 日														
16ABS32	17ABS32	18ABS32	19ABS32	20ABS32	ライン-ベッケン -														
21ABS32	22ABS32	23ABS32	24ABS32	25ABS32	工 程 打設前中間検査														
合 計		20			打設前中間検査	コンクリート打設前	検査項目	方法	検査	再検査									
(備考)	打設前中間検査																		
	検査項目	方法	検査	再検査															
		先付部品取付状況	目視																
部材重量											型 枠	型 枠	型 枠	型 枠	型 枠	型 枠			
3.10 t/p (CDN1.29m3)																			
鉄筋仕様																			
D10・D13		SD295																	
コンクリート強度																			
FC30																			
埋込部品一覧表																			
注) 吊1、腕1、ガスケット以外は支給品																			
記号	図形	名 称		数量													判定	1.合格 2.不合格	検査員
①	⊕	M16 Y-INS L=100(座堀9)	5																
②	⊙	M16 D-INS L=100(座堀19)																	
③	☆	W1/2 P-INS L=40(座堀なし)	3																
④	⊕	F4777(AL) 88×88(L=200)	1																
⑤	△	W3/8 P-INS L=30(座堀なし) (SUS)	1																
⑥	●	M10 P-INS L=30(座堀なし) (電気垂鉛メッキ)	22																
⑦	⊕	F4777 RCK-3075	1																
⑧	○	M16 VU150(165) L=240	1																
⑨		避難ハッチ(タスカール) SPC III600-109(支給品)																	
⑩	⊗	手摺り 180×80(L=180)	1																
⑪	⊕	M16 P-INS L=50(座堀なし) (電気垂鉛メッキ)	1																
⑫	⊙	M12 P-INS L=40 SUS(座堀なし)	2																
特記事項					判定	1.合格 2.不合格	検査員												
フルPCaの製品寸法、断面形状について、 辺長、部材厚のマイナスは許容しない																			
キープラン (A敷地)					工 程 出荷前検査	出 荷 前 確 認	最終検査	方法	検査	再検査									
6~25S																			
																			
X3	X4	X5	X6	X7							X8	X9	X10	X11					
主方向 (短辺方向)		配筋方向 (長辺方向)																	
D13@200		D10@200																	
D10@200		D10@200																	
SCALE A1: 1/20 A3: 1/40											工 事 名 称 園町東地区第一種市街地再開発事業					図面番号 5ABS32A			
DATE 2023.09.06											施設建築物本体工事 (A敷地 住宅棟)					第3-2			
バルコニーPCa製品図											総合判定 1.合格 2.不合格					品質管理G 責任者			
補修欄																			