

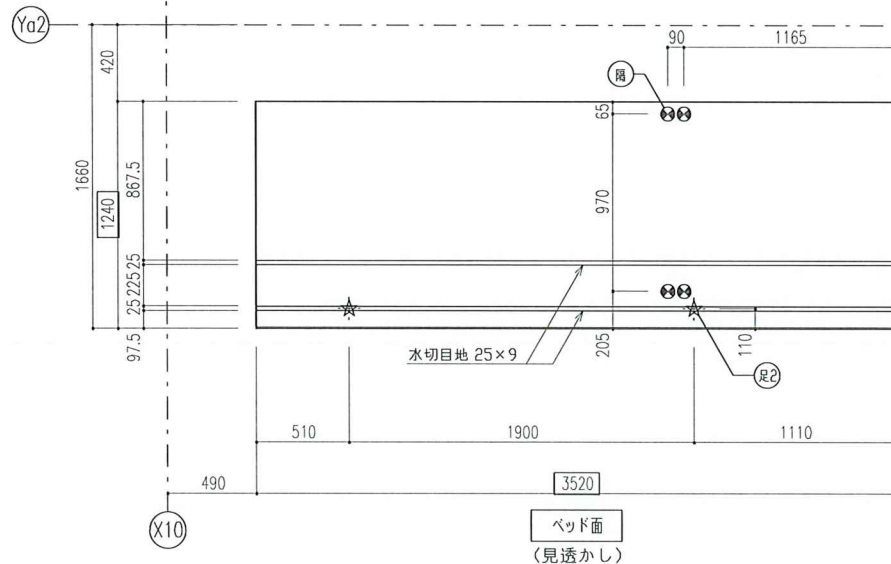


仕上面：金ゴテ仕上げ  
ハーフ部：ハケ引き仕上げ

※二次落下防止用インサートは、  
吊1インサートと兼用する。

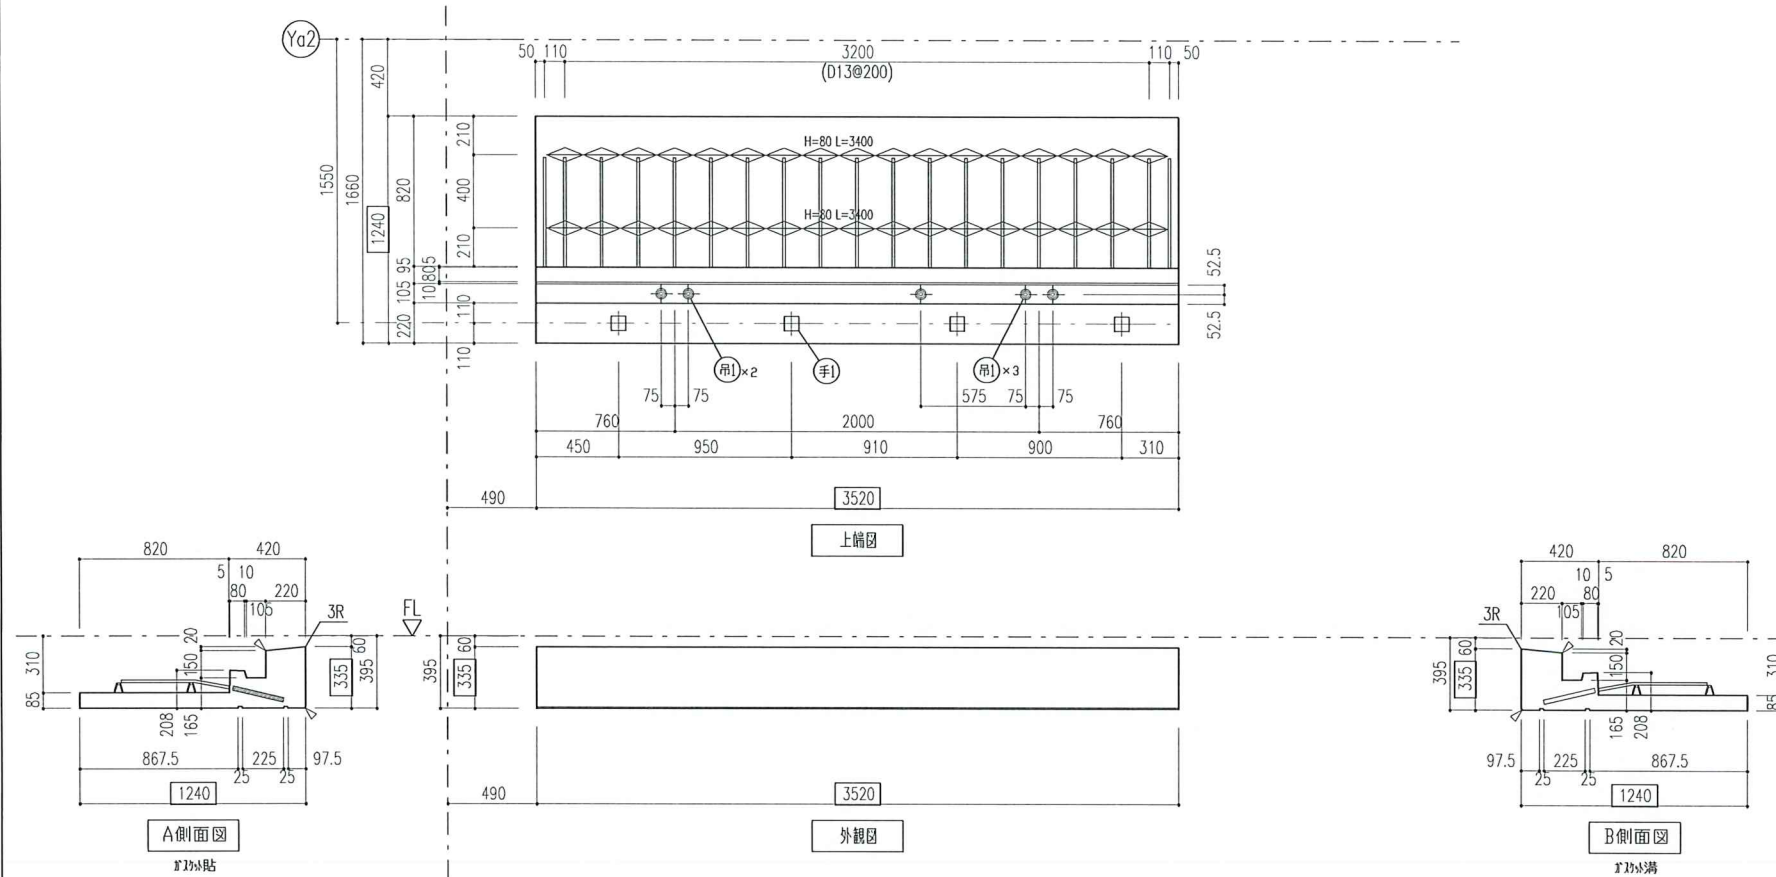

'24.04.26  
'24.04.05  
'23.09.06

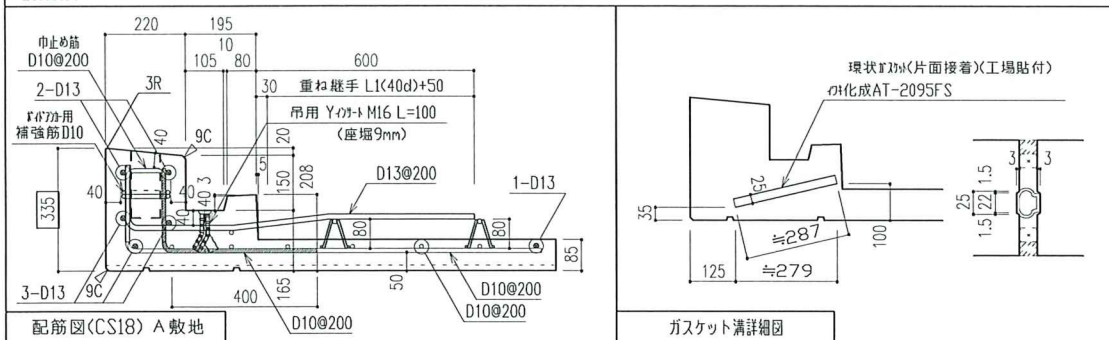

|           |        |
|-----------|--------|
| ①24.07.16 | 5階切り離し |
|-----------|--------|

|   |  |  |
|---|--|--|
| 正 |  |  |
|---|--|--|


|   |  |  |
|---|--|--|
| 事 |  |  |
|   |  |  |

|   |  |  |
|---|--|--|
| 項 |  |  |
|---|--|--|

|  |  |  |
|--|--|--|
|  |  |  |
|--|--|--|

上野建設(株)  
受  
24.8.09  
付  
新着名工場

管理文書

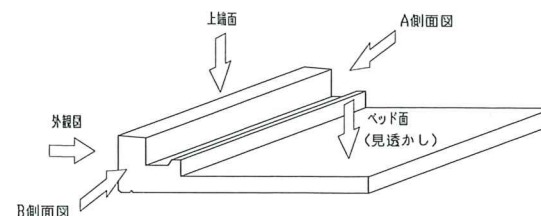

トヨタT&amp;S建設株式会社

株式会社 佐藤総合計画

|   |         |         |         |         |        |
|---|---------|---------|---------|---------|--------|
| ① | 5ABS31  | 6ABS31  | 7ABS31  | 8ABS31  | 9ABS31 |
|   | 10ABS31 | 11ABS31 | 12ABS31 | 13ABS31 |        |
|   |         |         |         |         |        |
|   | 合 計     |         |         | 8       |        |

|      |          |    |    |  |
|------|----------|----|----|--|
| (備考) | 打設前中間検査  |    |    |  |
|      | 検査項目     | 方法 | 検査 |  |
|      | 先作部品取付状況 | 目視 |    |  |

|                         |       |
|-------------------------|-------|
| 部材重量                    |       |
| 1.49    t/p (CDN0.62m3) |       |
| 鉄筋仕様                    |       |
| D10・D13                 | SD295 |
| コンクリート強度                |       |
| FC30                    |       |

|                        |  |
|------------------------|--|
| 埋込部品一覧表                |  |
| (注) 吊1、脱1、ガasket以外は支給品 |  |

| 記号 | 図形 | 名 称                                 | 数量 |
|----|----|-------------------------------------|----|
| ①  | ⬢  | M16 Y-INS L=100(座堀9)                | 5  |
| ②  | ⊙  | M16 □-INS L=100(座堀19)               |    |
| ③  | ☆  | W1/2 P-INS L=40(座堀なし)               | 2  |
| ④  | ⊕  | F4F77-(AL)<br>88×88(L=200)          | 4  |
| ⑤  | △  | W3/8 P-INS L=30(座堀なし)<br>(SUS)      |    |
| ⑥  | ⊙  | M10 P-INS L=30(座堀なし)<br>(電気垂鉛メッキ)   |    |
| ⑦  | ⊠  | ドボウ RCK-3075                        |    |
| ⑧  | ○  | ボナ VU150(165) L=240                 |    |
| ⑨  |    | 冠程ハッチ(クスカール)<br>SPC III600-109(支給品) |    |
| ⑩  | ⊗  | ボナ用のボナ<br>M8 P-INS L=30 SUS(座堀なし)   | 4  |
|    |    |                                     |    |
|    |    |                                     |    |

|                                           |  |
|-------------------------------------------|--|
| 特記事項                                      |  |
| フルPCαの製品寸法、断面形状について、<br>辺長、部材厚のマイナスは許容しない |  |

製品品質検査表

|           |            |            |     |    |     |  |
|-----------|------------|------------|-----|----|-----|--|
| 製品記号      |            |            |     |    |     |  |
| 製造年月日     |            | 年          | 月   | 日  |     |  |
| ワイノンゼッケン  |            | -          |     |    |     |  |
| 工程        | 打設前中間検査    |            |     |    |     |  |
| 打設前中間検査   | コンクリート打設前  | 検査項目       | 方法  | 検査 | 再検査 |  |
|           |            | 型枠清掃、組付状況  |     | 目視 |     |  |
|           |            | 離型剤塗布状況    |     | 目視 |     |  |
|           |            | 接合用金物種類、数量 |     | 目視 |     |  |
|           |            | 先付部品種類、数量  |     | 目視 |     |  |
|           |            | 異物混入有無     |     | 目視 |     |  |
|           |            | 鉄筋材質、径     |     | 目視 |     |  |
|           |            | 鉄筋本数       |     | 目視 |     |  |
|           |            | 鉄筋間隔、位置    |     | 寸法 |     |  |
|           |            | 結束状態       |     | 目視 |     |  |
|           | 補強筋状況      |            | 目視  |    |     |  |
|           | おより厚       |            | 寸法  |    |     |  |
|           | 型枠         | 辺長(±3)     |     | 寸法 |     |  |
|           |            | 板厚(2)      |     | 寸法 |     |  |
| ねじれ・そり(3) |            |            | 寸法  |    |     |  |
| 面の凹凸(3)   |            |            | 寸法  |    |     |  |
| 曲がり(3)    |            |            | 寸法  |    |     |  |
| 打設後       | 対角線長差(3)   |            | 寸法  |    |     |  |
|           | 接合用金物(±2)  |            | 寸法  |    |     |  |
|           | 先付部品(±5)   |            | 寸法  |    |     |  |
| 判定        | 打設面仕上げ状況   | 目視         | 検査員 |    |     |  |
|           | 1.合格 2.不合格 |            |     |    |     |  |

|            |      |           |    |     |     |   |  |
|------------|------|-----------|----|-----|-----|---|--|
| 製品検査年月日    |      | 年         |    | 月   |     | 日 |  |
| 工程         |      | 製品検査      |    |     |     |   |  |
| 製品検査       | 仕上げ後 | 検査項目      | 方法 | 検査  | 再検査 |   |  |
|            |      | 製品記号マーキング | 目視 |     |     |   |  |
|            |      | 表面の仕上げ    | 目視 |     |     |   |  |
|            |      | ひび割れ      | 目視 |     |     |   |  |
|            |      | 欠け        | 目視 |     |     |   |  |
|            |      | 豆板        | 目視 |     |     |   |  |
|            | 製品   | 気泡        | 目視 |     |     |   |  |
|            |      | 表面の傷・汚れ   | 目視 |     |     |   |  |
|            |      | 辺長（±5）    | 寸法 |     |     |   |  |
|            |      | 板厚（3）     | 寸法 |     |     |   |  |
|            |      | ねじれ・そり（5） | 寸法 |     |     |   |  |
|            |      | 面の凹凸（5）   | 寸法 |     |     |   |  |
|            |      | 曲がり（5）    | 寸法 |     |     |   |  |
|            |      | 対角線長差（5）  | 寸法 |     |     |   |  |
|            |      | 接合金物（±5）  | 寸法 |     |     |   |  |
|            |      | 先付部品（±10） | 寸法 |     |     |   |  |
| 判定         |      |           |    | 検査員 |     |   |  |
| 1.合格 2.不合格 |      |           |    |     |     |   |  |

|          |      |             |  |          |    |     |  |
|----------|------|-------------|--|----------|----|-----|--|
| 出荷前検査年月日 |      | 年           |  | 月        |    | 日   |  |
| 工程       |      | 出荷前検査       |  |          |    |     |  |
| 出荷前検査    | 最終確認 | 検査項目        |  | 方法       | 検査 | 再検査 |  |
|          |      | 表示          |  | 目視       |    |     |  |
|          |      | 0.7割れ、文ひ、変形 |  | 目視       |    |     |  |
|          |      | 金物、部品等状態    |  | 目視       |    |     |  |
|          |      |             |  |          |    |     |  |
| 判定       |      | 1.合格 2.不合格  |  | 検査員      |    |     |  |
|          |      |             |  |          |    |     |  |
| 総合判定     |      | 1.合格 2.不合格  |  | 品質管理G責任者 |    |     |  |
|          |      |             |  |          |    |     |  |
| 補修欄      |      |             |  |          |    |     |  |

|                            |                |
|----------------------------|----------------|
| 街地再開発事業<br>薬物本体工事（A敷地 住宅棟） | 図面番号<br>5ABS31 |
| 口ニ一PCa製品図                  | 図面コード          |

240809【**囲町A**】5-13S(5-25あり)バルコニー承認図

-QC02-08様式1【00版】